


EDIFICIO AMPLIAMENTO - PIANTA PIANO TERRA

- Segreterie studenti
- Aule didattiche
- Spazi a disposizione studenti

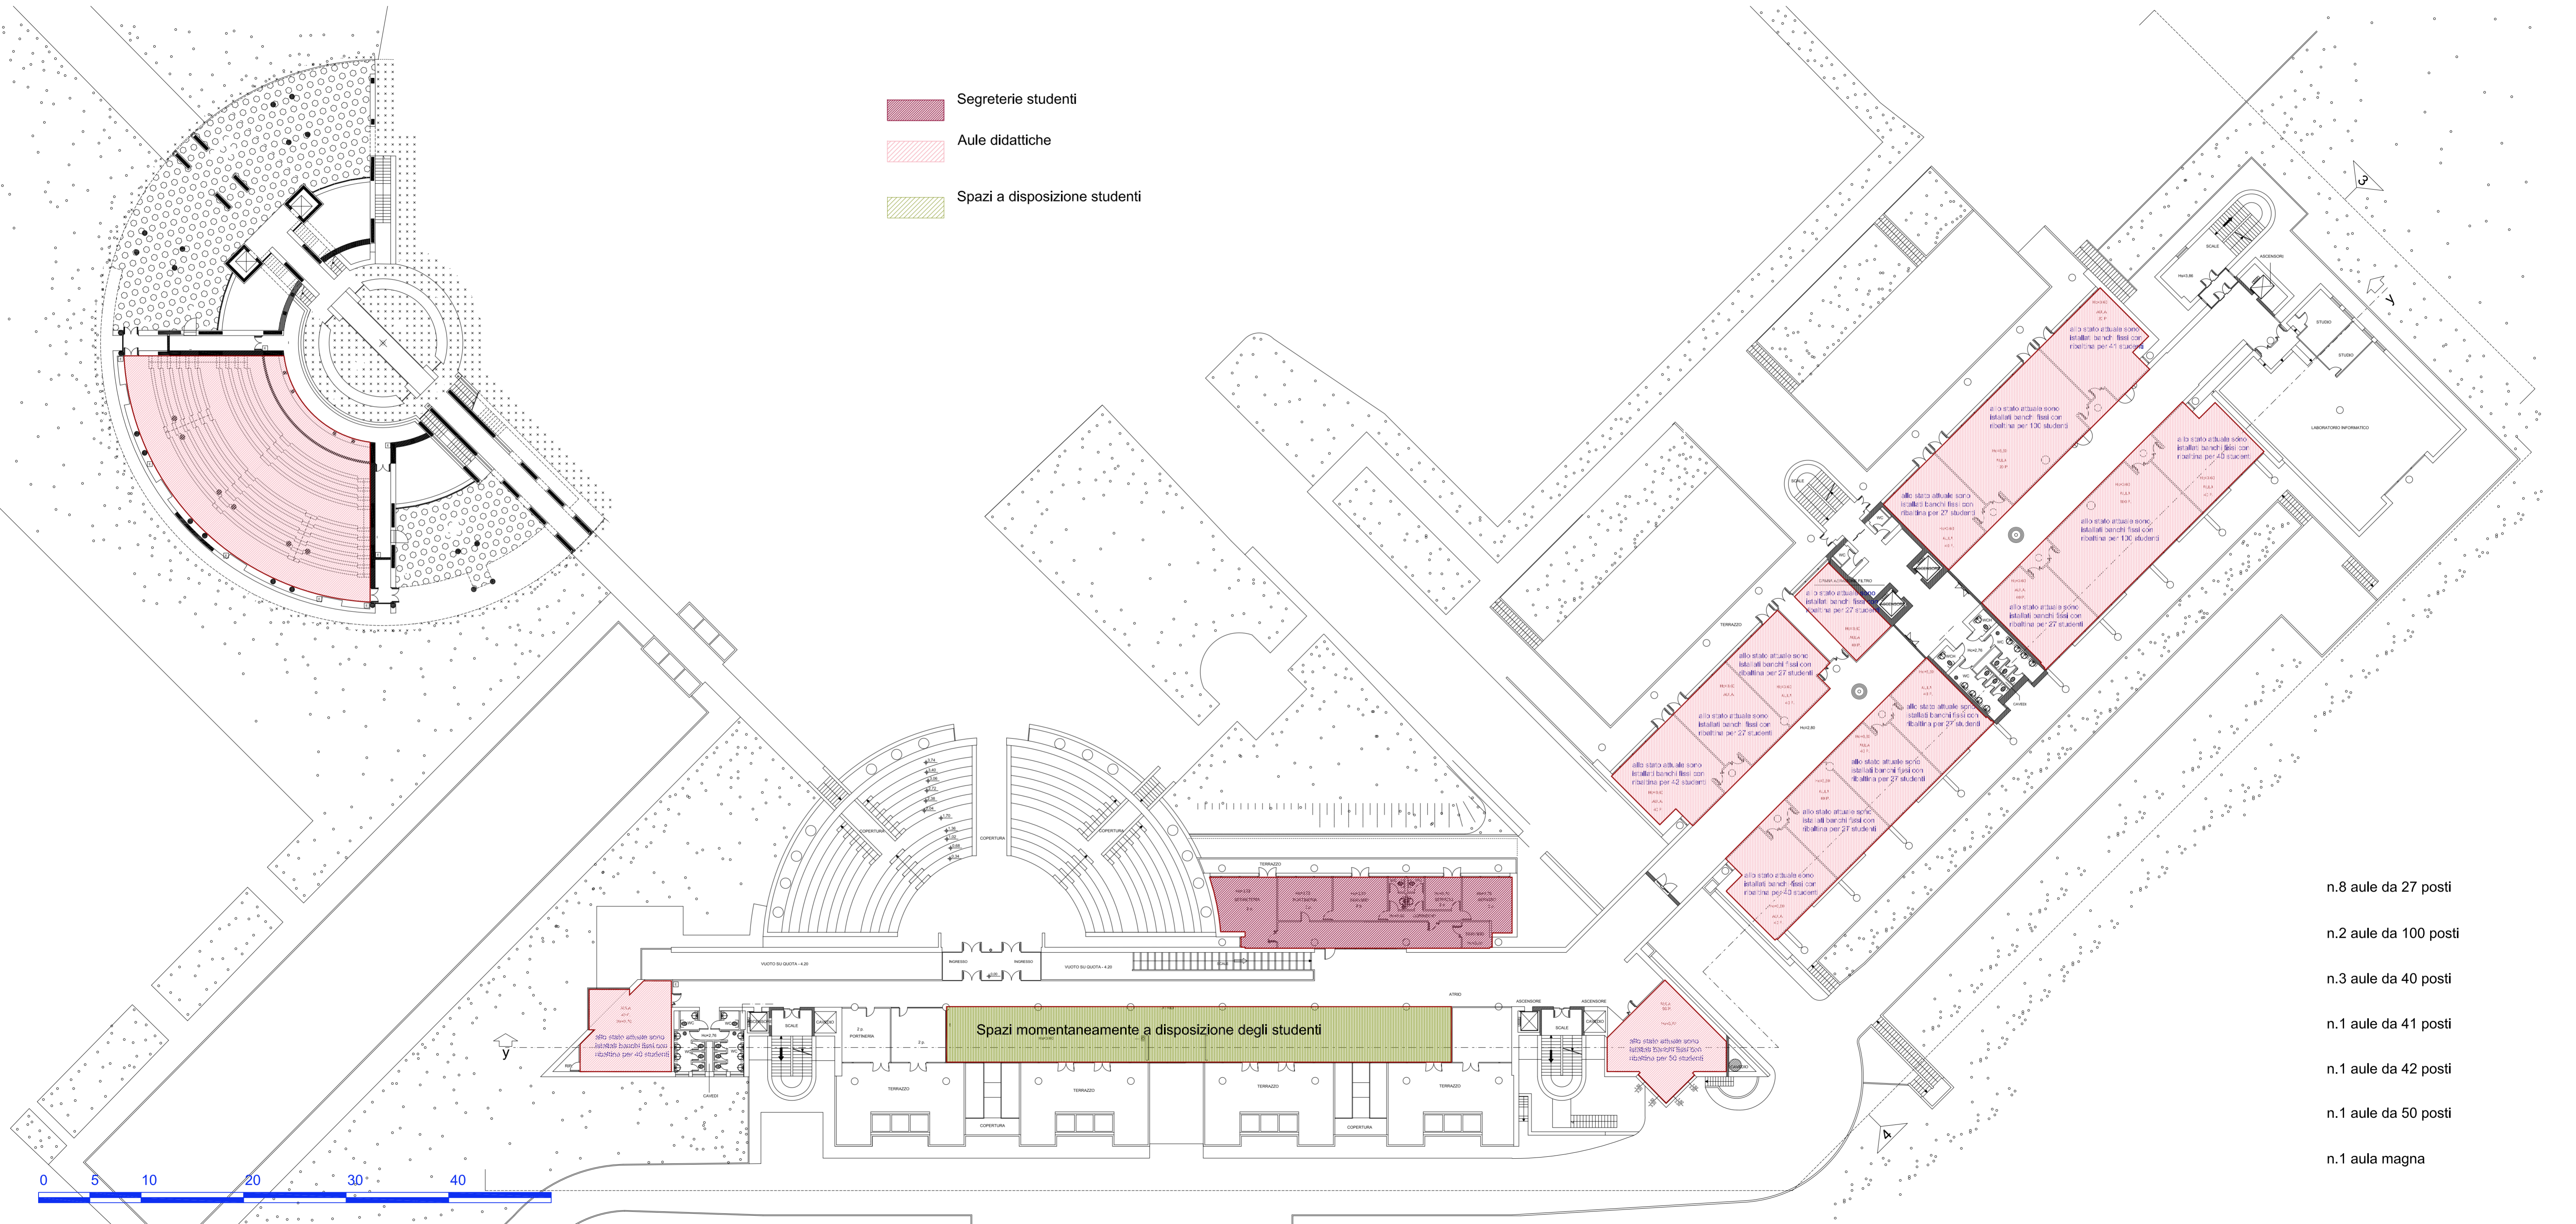

- n.8 aule da 27 posti
- n.2 aule da 100 posti
- n.3 aule da 40 posti
- n.1 aule da 41 posti
- n.1 aule da 42 posti
- n.1 aule da 50 posti
- n.1 aula magna